

# Byty Zelený vrch

Byt  
**02-4D**


Podlaží  
**4NP**

Dispozice  
**4+kk**

**Užitná plocha bytu** 89,30 m<sup>2</sup>  
**Celková podlahová plocha bytu** 100,40 m<sup>2</sup>

Bytový dům 03  
Orientace SZ, JZ, SV  
Terasa ANO  
Lodžie NE  
Skladovací sklepní kóje ANO

| ozn.   | název místnosti    | plocha ( m <sup>2</sup> ) |
|--------|--------------------|---------------------------|
| 401/4D | CHODBA             | 13,20                     |
| 402/4D | ŠATNA              | 2,50                      |
| 403/4D | POKOJ              | 14,80                     |
| 404/4D | LOŽNICE            | 16,00                     |
| 405/4D | POKOJ              | 14,70                     |
| 406/4D | KOUPELNA           | 4,60                      |
| 407/4D | WC                 | 1,60                      |
| 408/4D | OBÝVACÍ POKOJ + KK | 21,90                     |
| 24     | SKLEPNÍ KÓJE       | 4,60                      |
|        | TERASA             | 32,00                     |

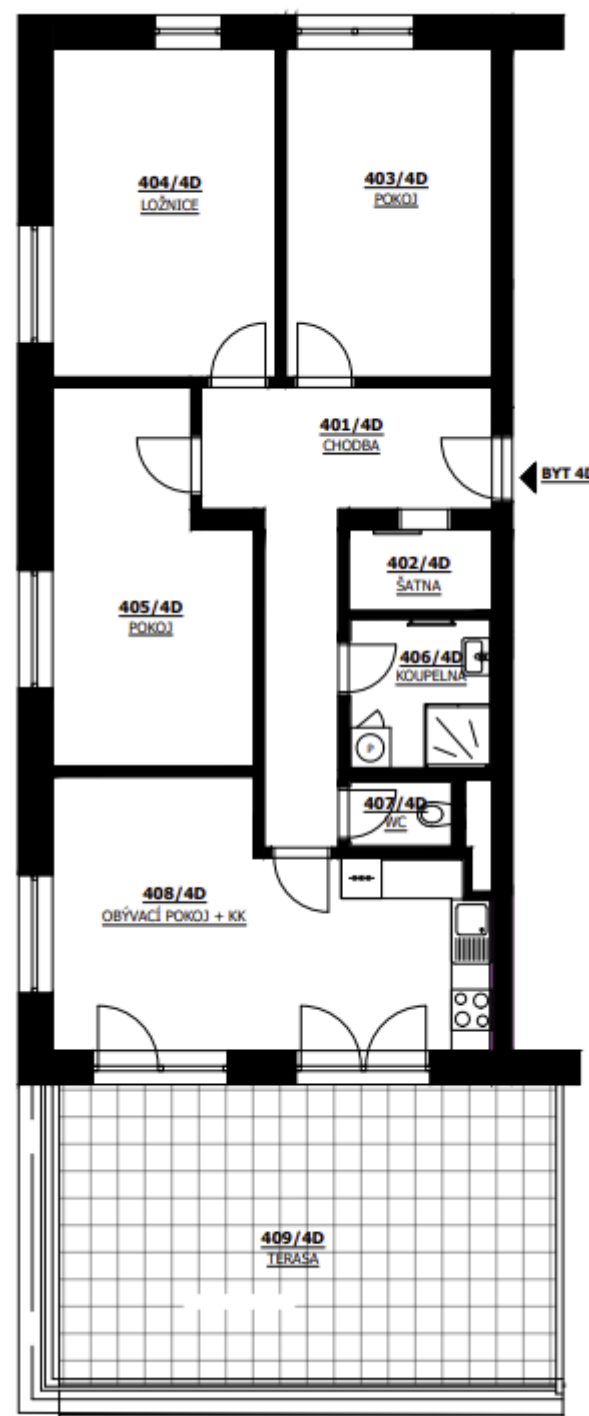

PŮDORYS PODLAŽÍ




POHLED SEVEROZÁPADNÍ



POHLED JIHOZÁPADNÍ



POHLED SEVEROVÝCHODNÍ

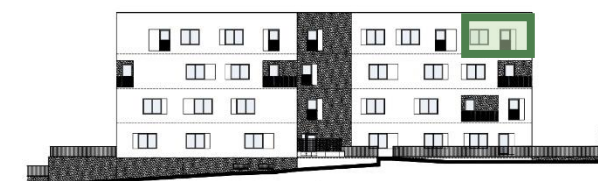

SITUACE

