

Byty Zelený Vrch

Byt
03-2D

Podlaží
2NP


Dispozice
3+kk

Užitná plocha bytu 75,20 m²

Celková podlahová plocha bytu 83,70 m²

Bytový dům	03
Orientace	SZ, SV
Terasa	NE
Lodžie	NE
Skladovací sklepní kóje	ANO

ozn.	název místnosti	plocha (m ²)
201/2D	CHODBA	9,10
202/2D	ŠATNA	4,20
203/2D	POKOJ	9,80
204/2D	LOŽNICE	12,20
205/2D	KOUPELNA	5,10
206/2D	WC	1,80
207/2D	OBÝVACÍ POKOJ + KK	33,00
008/05	SKLEPNÍ KÓJE	3,90

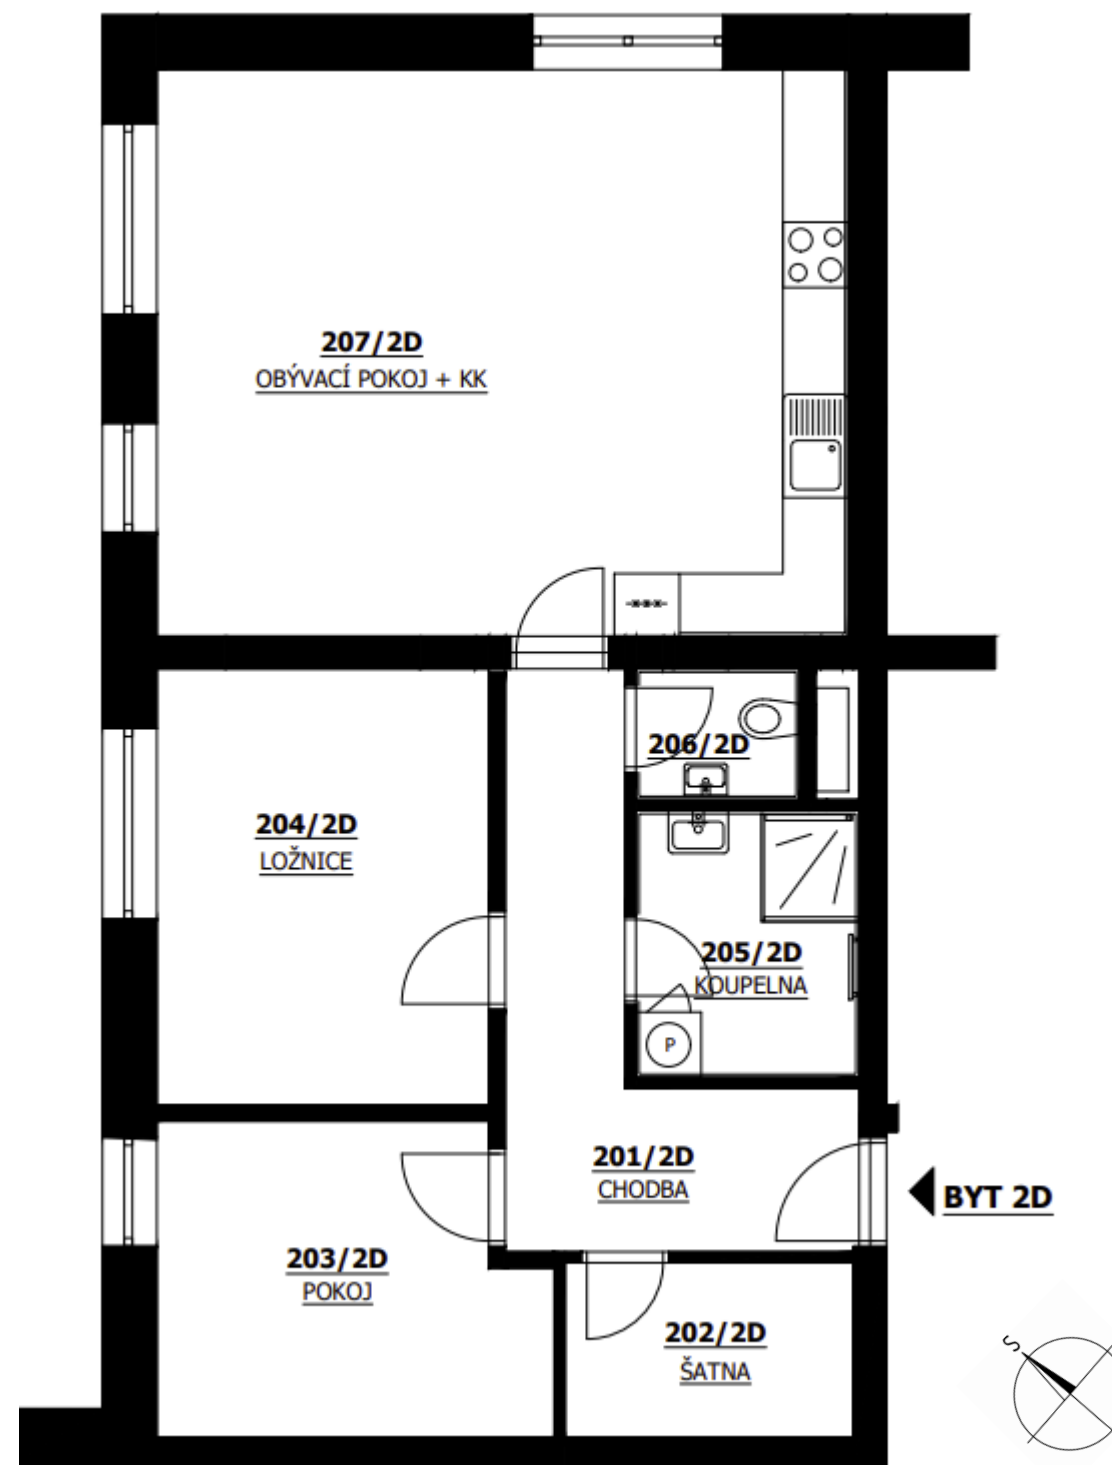

PŮDORYS PODLAŽÍ



POHLED SEVEROZÁPADNÍ



POHLED SEVEROVÝCHODNÍ



SITUACE

