

Byty Zelený Vrch

Byt
03-2I


Podlaží
2NP

Dispozice
1+kk


Užitná plocha bytu 25,80 m²
Celková podlahová plocha bytu 31,20 m²

Bytový dům 03
Orientace JZ
Terasa NE
Lodžie ANO
Skladovací sklepní kóje ANO

ozn.	název místnosti	plocha (m ²)
201/2I	CHODBA	4,20
202/2I	WC + KOUPELNA	4,70
203/2I	OBÝVACÍ POKOJ + KK	16,90
31	SKLEPNÍ KÓJE	4,50

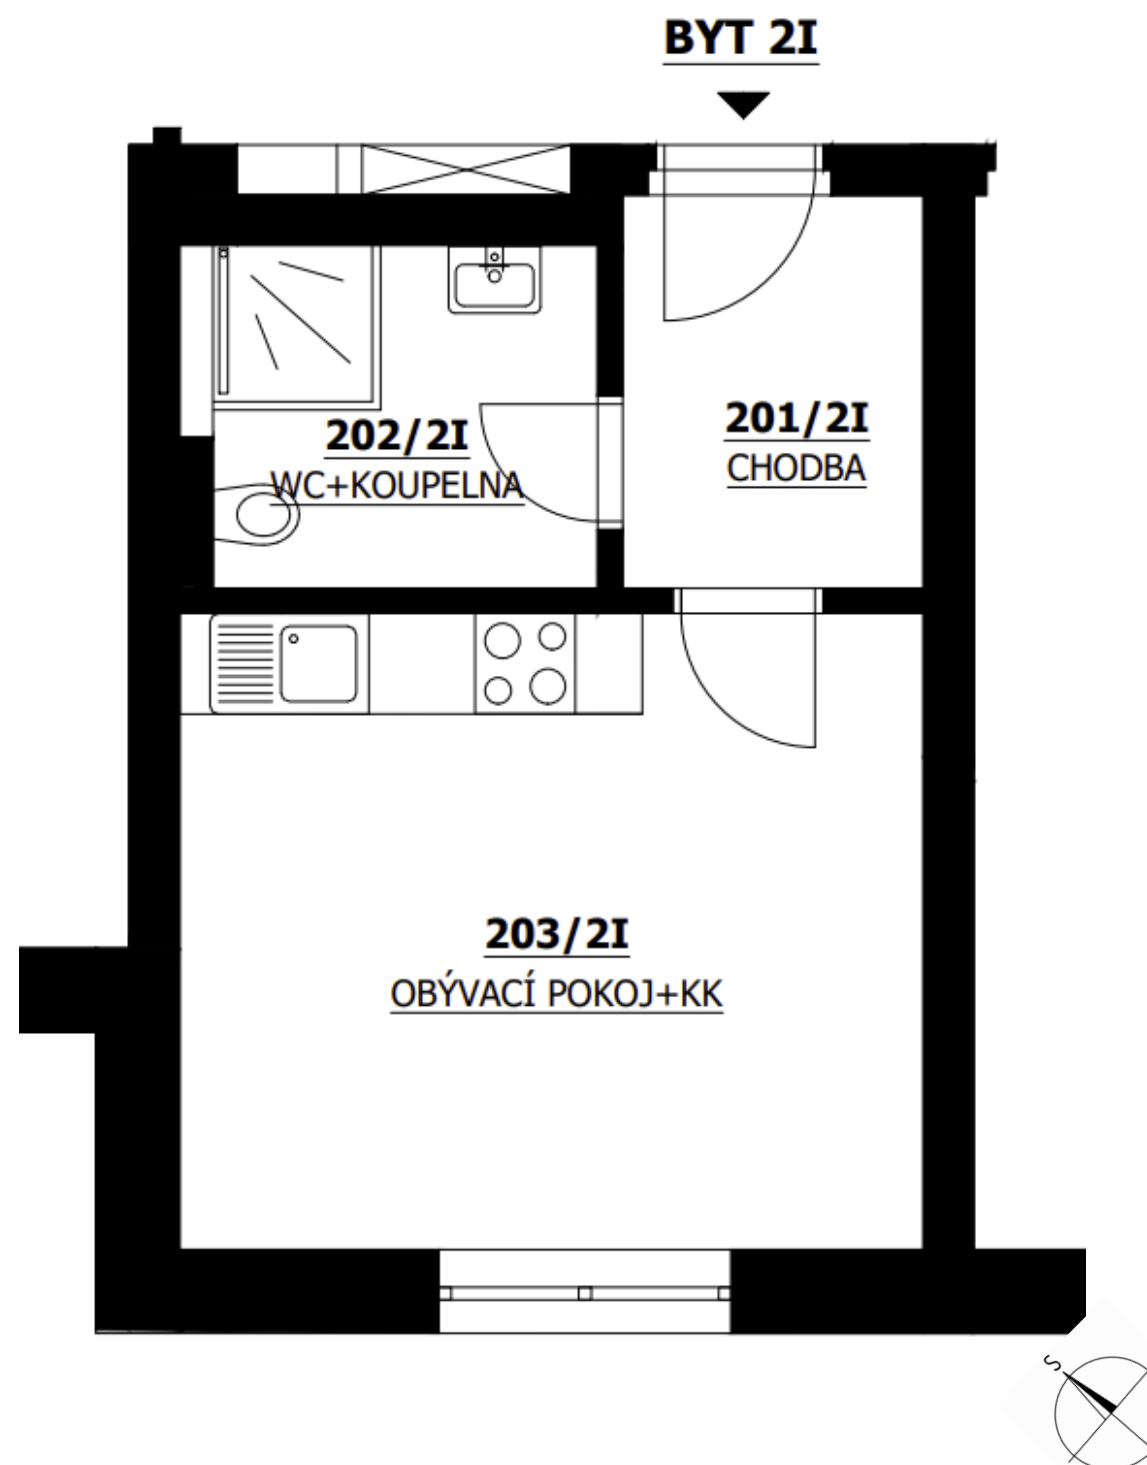

PŮDORYS PODLAŽÍ

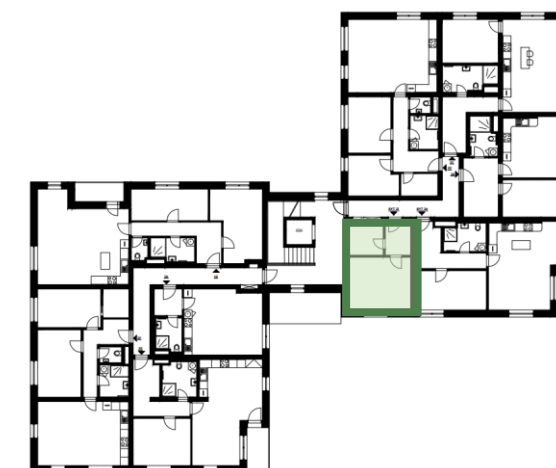

POHLED JIHOZÁPADNÍ



SITUACE

