

Byty Zelený vrch

Byt
03-3D


Podlaží
3NP

Dispozice
3+kk

Užitná plocha bytu 70,10 m²
Celková podlahová plocha bytu 78,70 m²

Bytový dům 03
Orientace SZ, SV
Terasa NE
Lodžie ANO
Skladovací sklepní kóje ANO

ozn.	název místnosti	plocha (m ²)
301/3D	CHODBA	9,10
302/3D	ŠATNA	4,20
303/3D	POKOJ	9,80
304/3D	LOŽNICE	12,20
305/3D	KOUPELNA	5,10
306/3D	WC	1,80
307/3D	OBÝVACÍ POKOJ + KK	27,90
008/08	SKLEPNÍ KÓJE	3,90
	LODŽIE	5,20

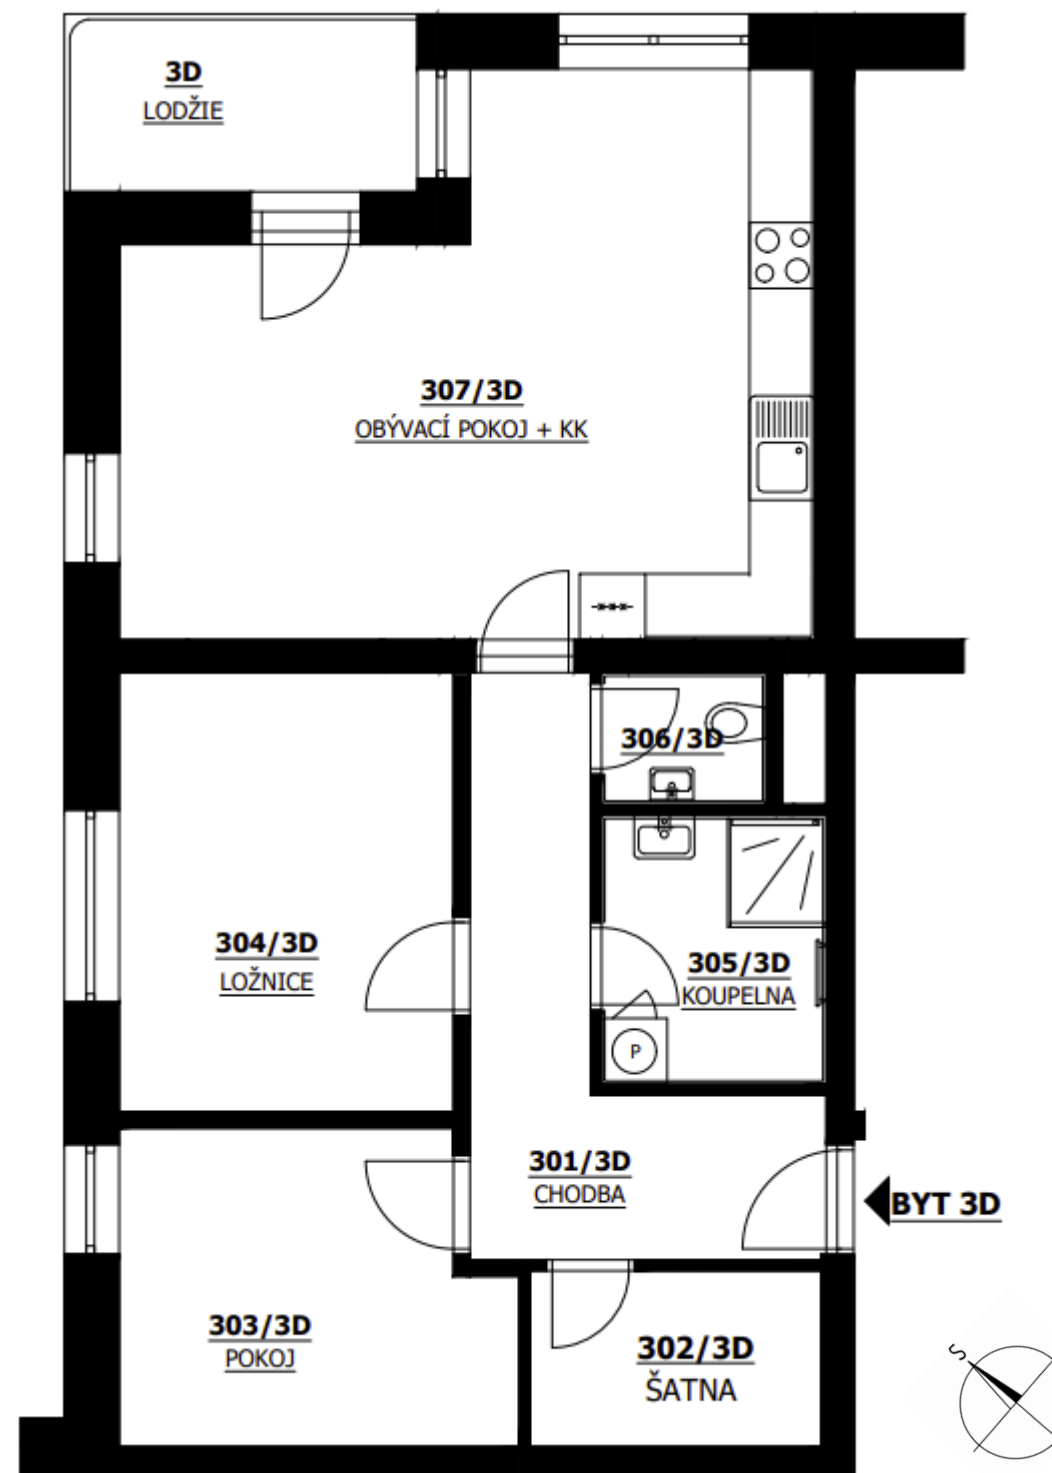


PŮDORYS PODLAŽÍ



POHLED SEVEROZÁPADNÍ



POHLED SEVEROVÝCHODNÍ

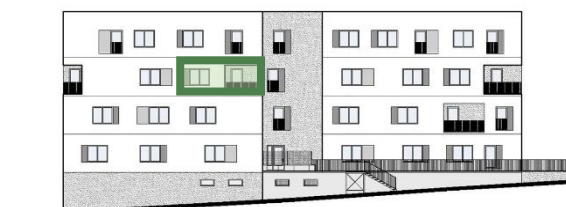

SITUACE

