

Byty Zelený vrch

Byt
03-3F

Podlaží
3NP

Dispozice
3+kk

Užitná plocha bytu 75,90 m²

Celková podlahová plocha bytu 85,90 m²

Bytový dům 03


Orientace SZ, JZ

Terasa NE

Lodžie NE

Skladovací sklepní kóje ANO

ozn.	název místnosti	plocha (m ²)
301/3F	CHODBA	8,60
302/3F	LOŽNICE	12,40
303/3F	ŠATNA	3,80
304/3F	POKOJ	14,90
305/3F	WC	1,70
306/3F	KOUPELNA	4,90
307/3F	OBÝVACÍ POKOJ + KK	29,60
008/19	SKLEPNÍ KÓJE	3,90

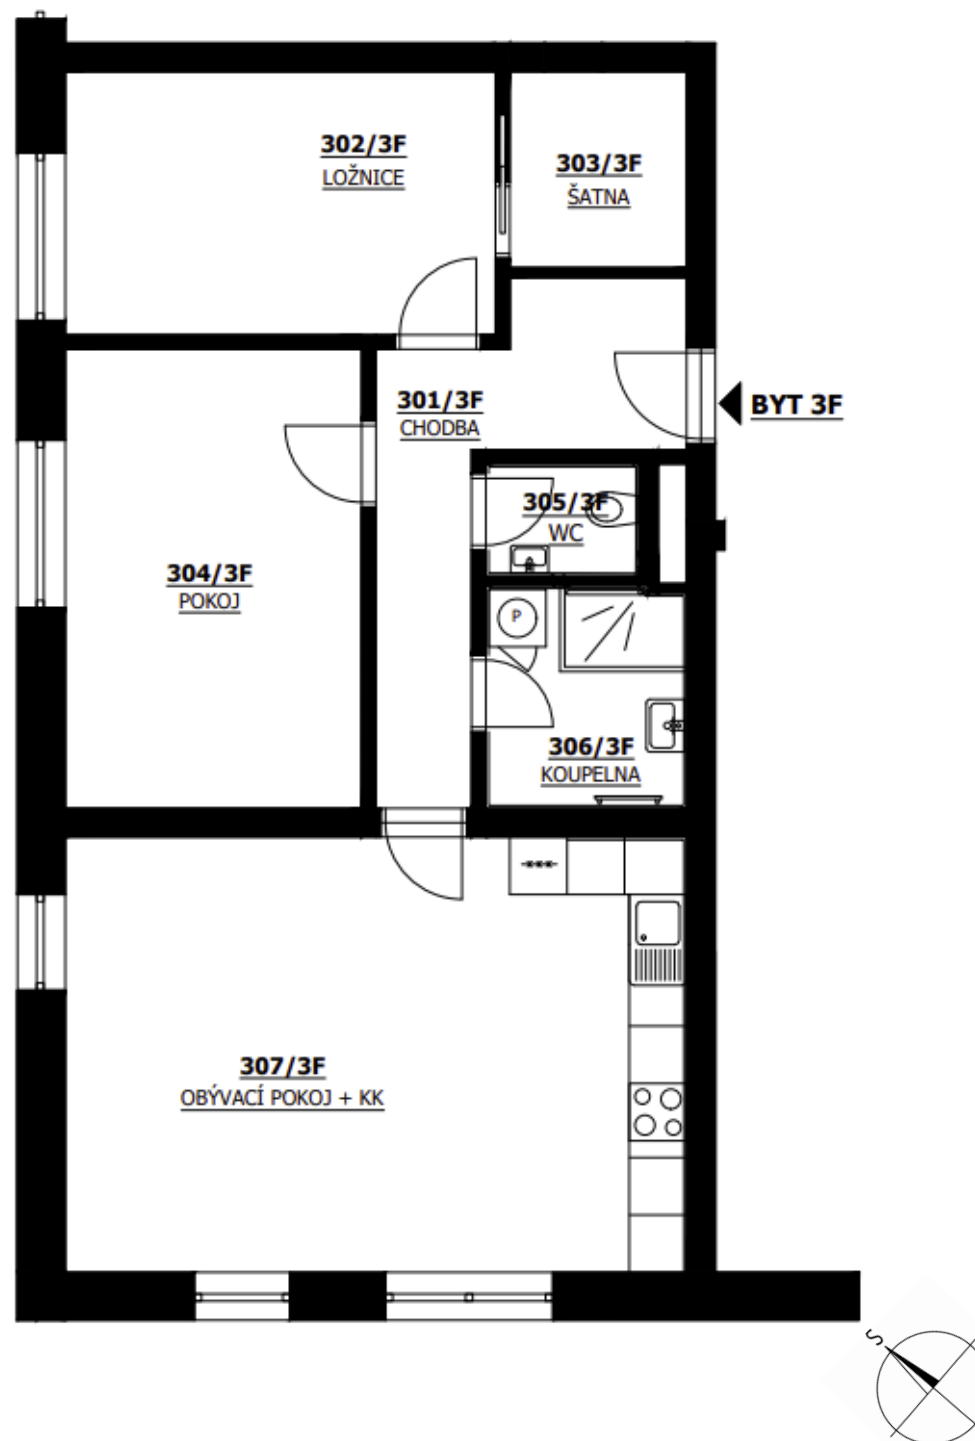

PŮDORYS PODLAŽÍ



POHLED SEVEROZÁPADNÍ



POHLED JIHOZÁPADNÍ



SITUACE

