

Byty Zelený vrch

Byt
04-4D


Podlaží
4NP

Dispozice
4+kk

Užitná plocha bytu 89,30 m²
Celková podlahová plocha bytu 100,60 m²

Bytový dům 03
Orientace SZ, JZ, SV
Terasa ANO
Lodžie NE
Skladovací sklepní kóje ANO

ozn.	název místnosti	plocha (m ²)
401/4D	CHODBA	13,20
402/4D	ŠATNA	2,50
403/4D	POKOJ	14,80
404/4D	LOŽNICE	16,00
405/4D	POKOJ	14,70
406/4D	KOUPELNA	4,60
407/4D	WC	1,60
408/4D	OBÝVACÍ POKOJ + KK	21,90
009/24	SKLEPNÍ KÓJE	4,60
	TERASA	32,00

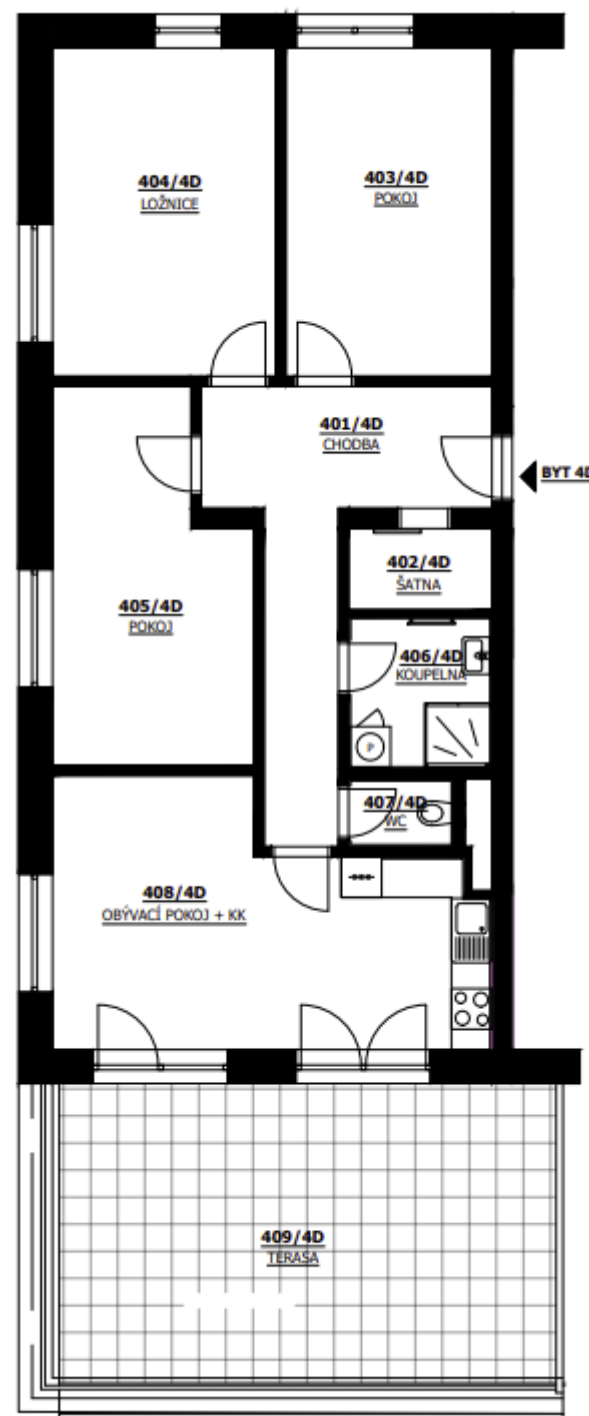

PŮDORYS PODLAŽÍ




POHLED SEVEROZÁPADNÍ



POHLED JIHOZÁPADNÍ



POHLED SEVEROVÝCHODNÍ

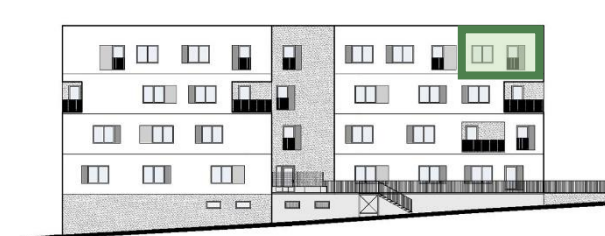

SITUACE

