

Byty Zelený vrch

Byt
04-4E


Podlaží
4NP

Dispozice
2+kk


Užitná plocha bytu 65,90 m²
Celková podlahová plocha bytu 74,80 m²

Bytový dům 03
 Orientace JZ, JV
 Terasa ANO
 Lodžie NE
 Skladovací sklepní kóje ANO

ozn.	název místnosti	plocha (m ²)
401/4E	CHODBA	7,10
402/4E	ŠATNA	3,80
403/4E	KOUPELNA + WC	7,80
404/4E	LOŽNICE	15,00
405/4E	OBÝVACÍ POKOJ + KK	32,20
009/27	SKLEPNÍ KÓJE	4,60
	TERASA	36,30

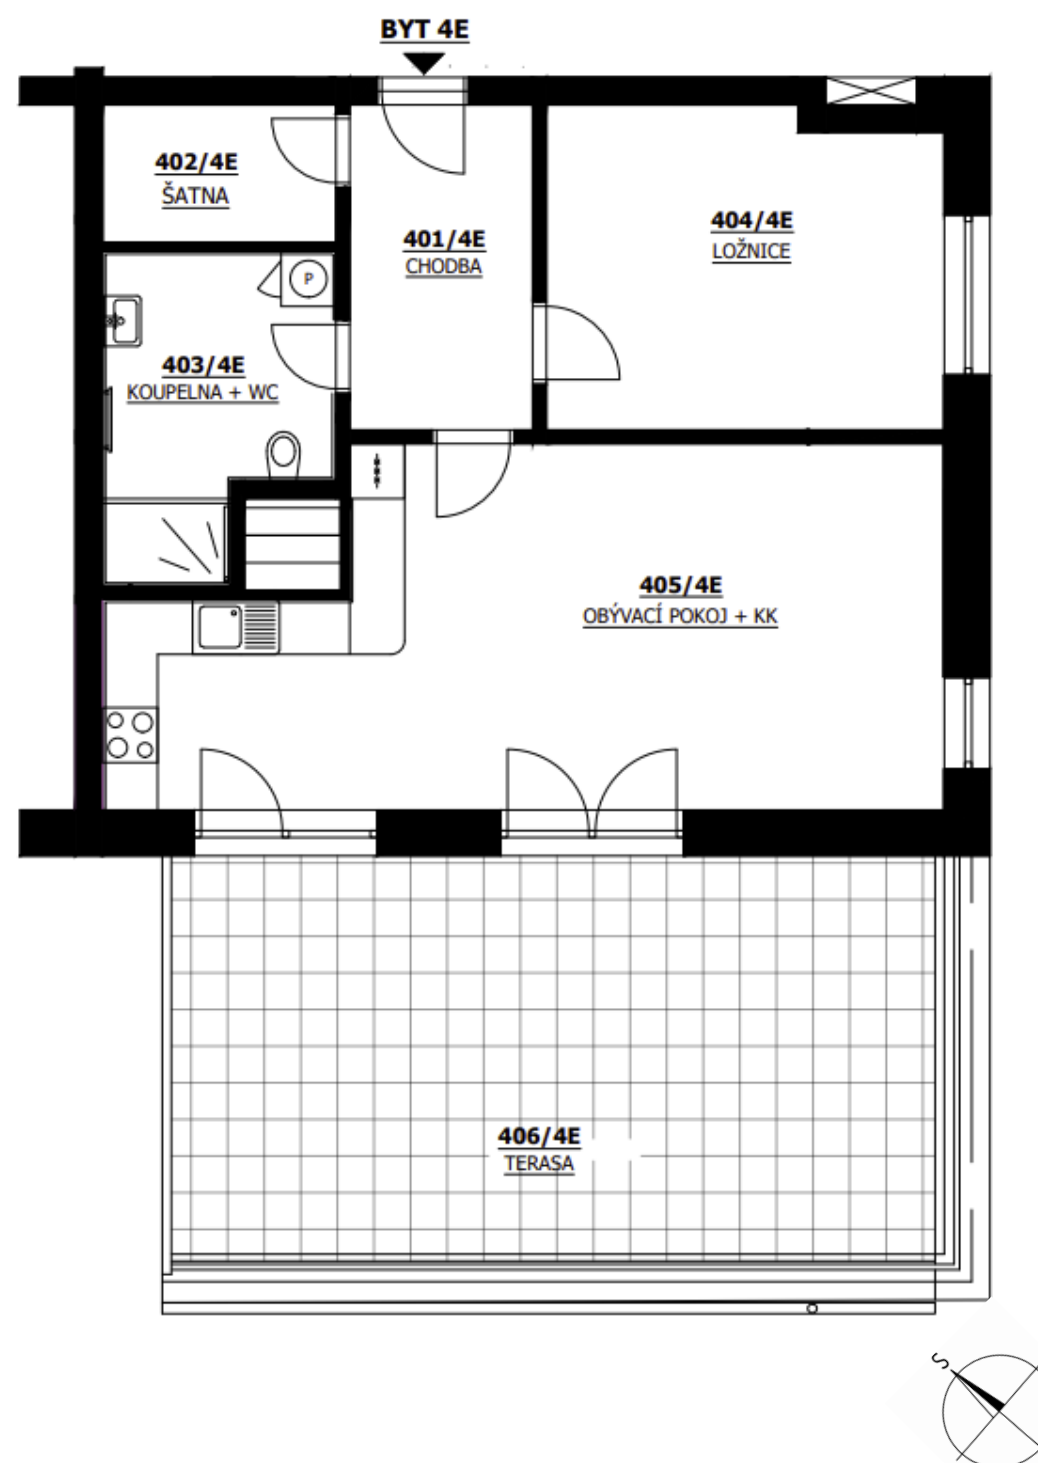

PŮDORYS PODLAŽÍ

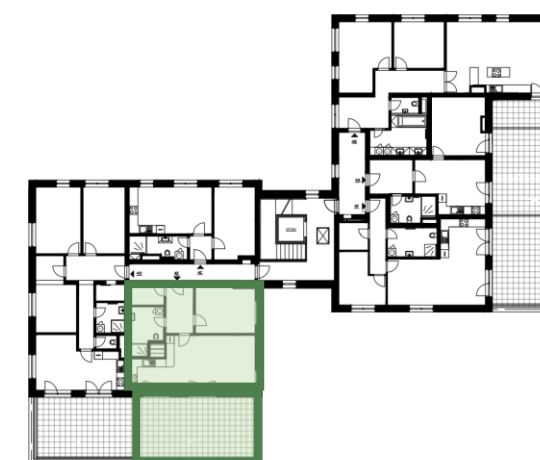

POHLED JIHOVÝCHODNÍ



POHLED JIHOZÁPADNÍ



SITUACE

