

Byty Zelený Vrch

Byt
02-2D

Podlaží
2NP

Dispozice
3+kk

Užitná plocha bytu 75,20 m²

Celková podlahová plocha bytu 83,70 m²

Bytový dům 02

Orientace SZ, SV

Terasa NE

Lodžie NE

Skladovací sklepní kóje ANO

ozn.	název místnosti	plocha (m ²)
------	-----------------	---------------------------

201/2D	CHODBA	9,10
--------	--------	------

202/2D	ŠATNA	4,20
--------	-------	------

203/2D	POKOJ	9,80
--------	-------	------


204/2D	LOŽNICE	12,20
--------	---------	-------

205/2D	KOUPELNA	5,10
--------	----------	------

206/2D	WC	1,80
--------	----	------

207/2D	OBÝVACÍ POKOJ + KK	33,00
--------	--------------------	-------

05	SKLEPNÍ KÓJE	3,90
----	--------------	------

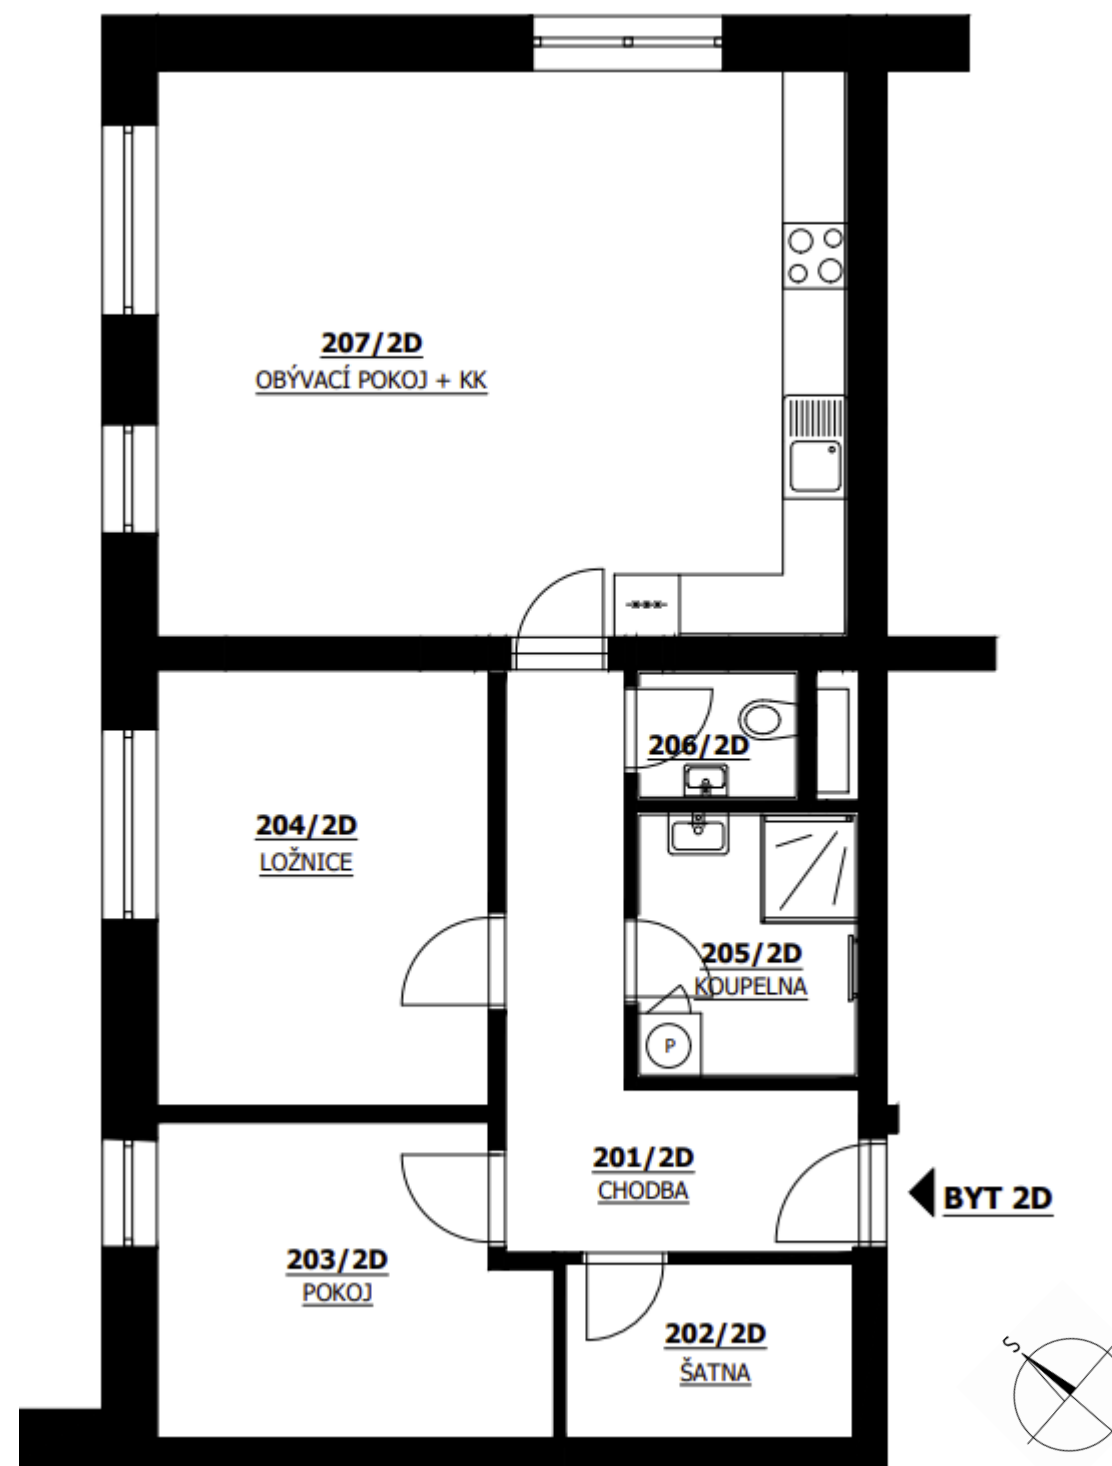

PŮDORYS PODLAŽÍ



POHLED SEVEROZÁPADNÍ



POHLED SEVEROVÝCHODNÍ



SITUACE

