

# Byty Zelený vrch

Byt  
02-2F


Podlaží  
2NP

Dispozice  
3+kk


|                               |                      |
|-------------------------------|----------------------|
| Užitná plocha bytu            | 75,80 m <sup>2</sup> |
| Celková podlahová plocha bytu | 85,30 m <sup>2</sup> |

|                         |        |
|-------------------------|--------|
| Bytový dům              | 02     |
| Orientace               | JZ, SZ |
| Terasa                  | NE     |
| Lodžie                  | NE     |
| Skladovací sklepní kóje | ANO    |


| ozn.   | název místnosti    | plocha ( m <sup>2</sup> ) |
|--------|--------------------|---------------------------|
| 201/2F | CHODBA             | 8,50                      |
| 202/2F | LOŽNICE            | 12,40                     |
| 203/2F | ŠATNA              | 3,80                      |
| 204/2F | POKOJ              | 14,90                     |
| 205/2F | WC                 | 1,70                      |
| 206/2F | KOUPELNA           | 4,90                      |
| 207/2F | OBÝVACÍ POKOJ + KK | 29,60                     |
| 06     | SKLEPNÍ KÓJE       | 3,90                      |

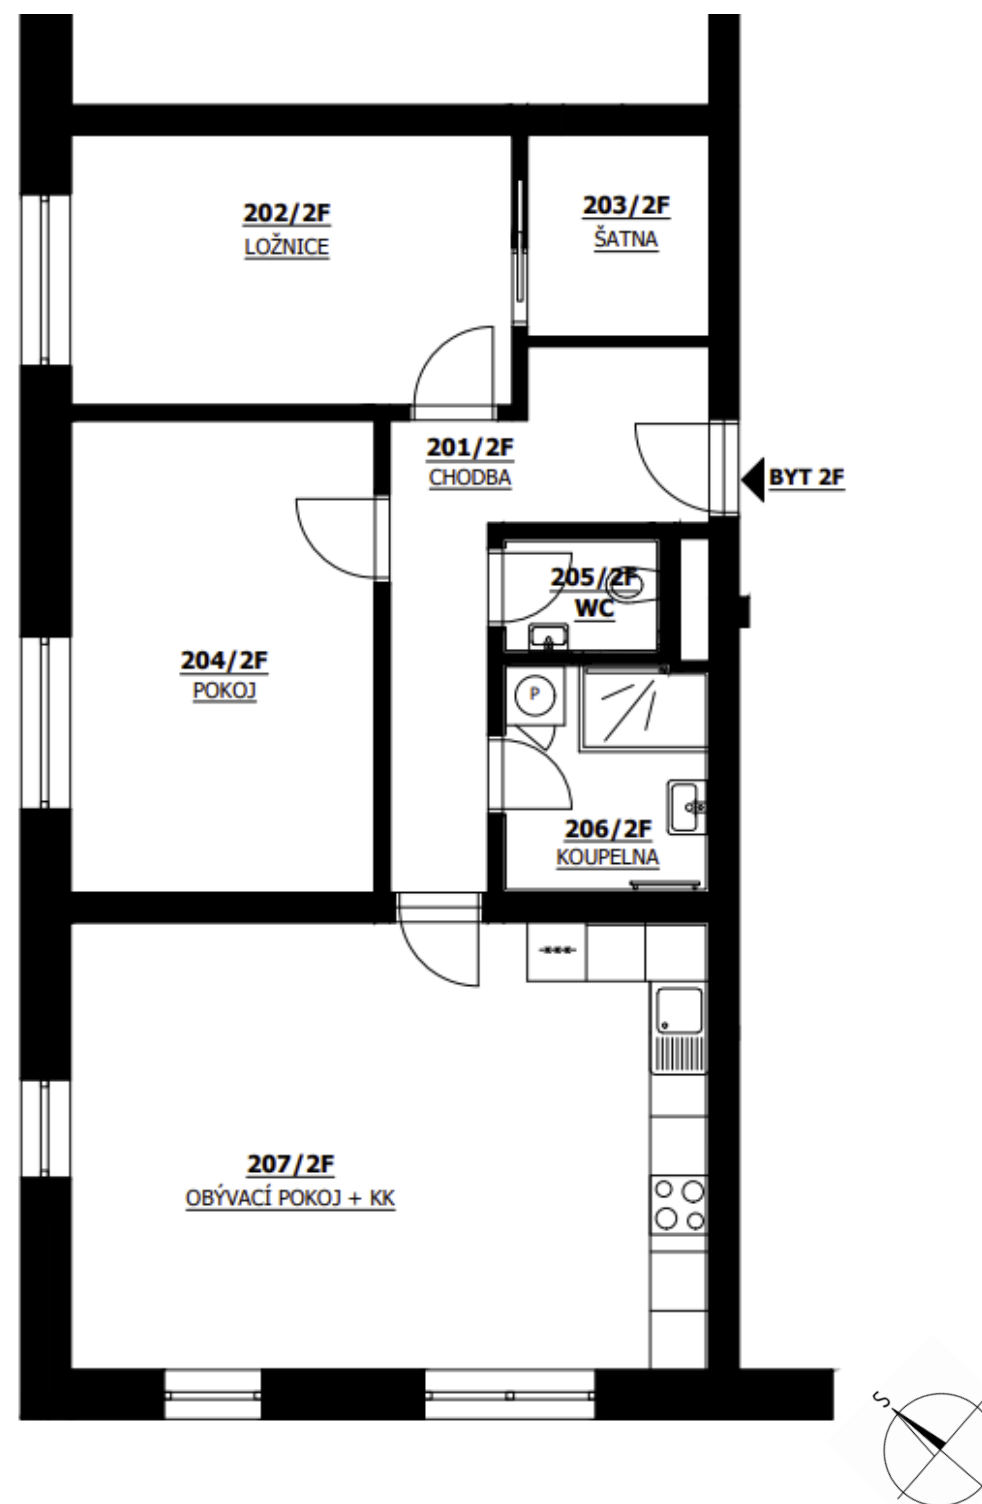


PŮDORYS PODLAŽÍ

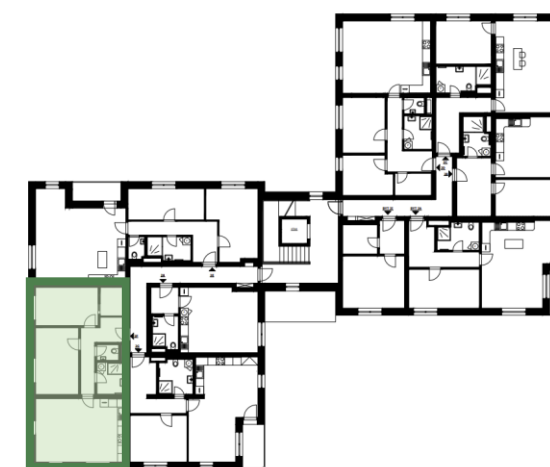

POHLED SEVEROZÁPADNÍ

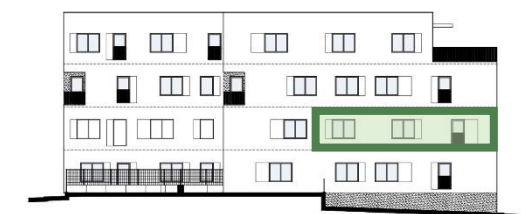

POHLED JIHOZÁPADNÍ

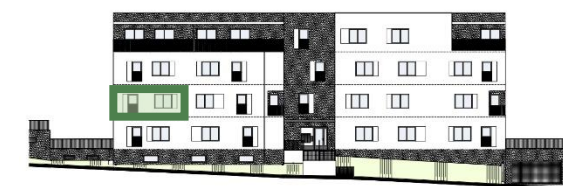

SITUACE

