

# Byty Zelený vrch

Byt  
**02-4E**


Podlaží  
**4NP**

Dispozice  
**2+kk**


**Užitná plocha bytu** 65,90 m<sup>2</sup>  
**Celková podlahová plocha bytu** 74,80 m<sup>2</sup>

Bytový dům 02  
Orientace JZ, JV  
Terasa ANO  
Lodžie NE  
Skladovací sklepní kóje ANO

| ozn.   | název místnosti    | plocha ( m <sup>2</sup> ) |
|--------|--------------------|---------------------------|
| 401/4E | CHODBA             | 7,10                      |
| 402/4E | ŠATNA              | 3,80                      |
| 403/4E | KOUPELNA + WC      | 7,80                      |
| 404/4E | LOŽNICE            | 15,00                     |
| 405/4E | OBÝVACÍ POKOJ + KK | 32,20                     |
| 27     | SKLEPNÍ KÓJE       | 4,60                      |
|        | TERASA             | 36,30                     |

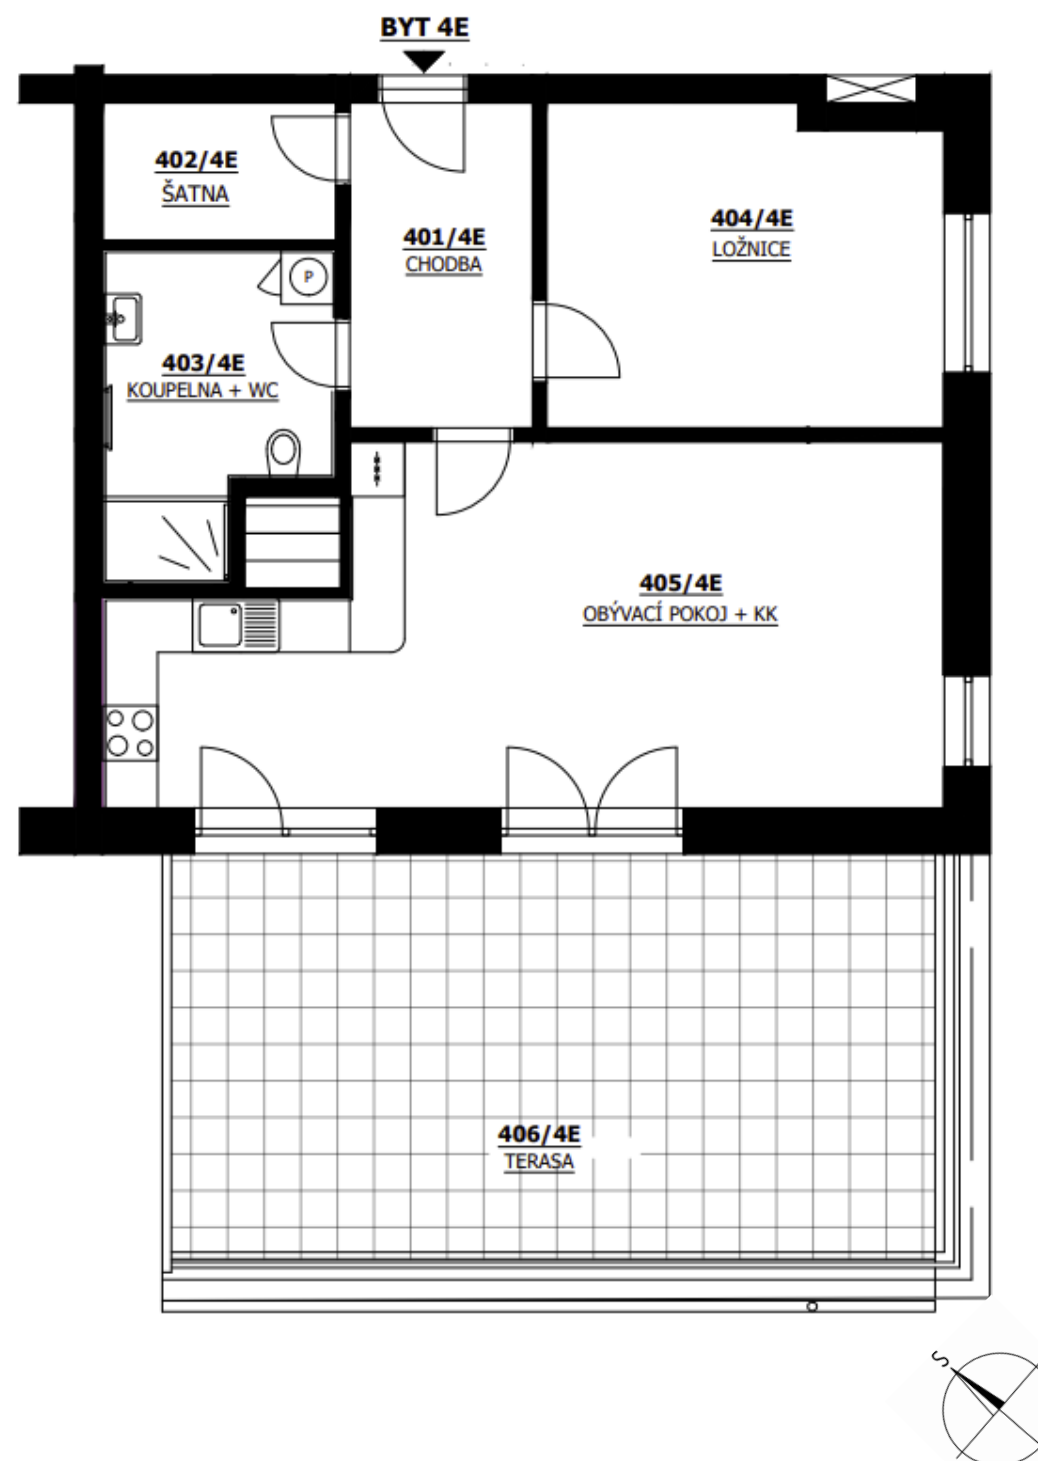

PŮDORYS PODLAŽÍ

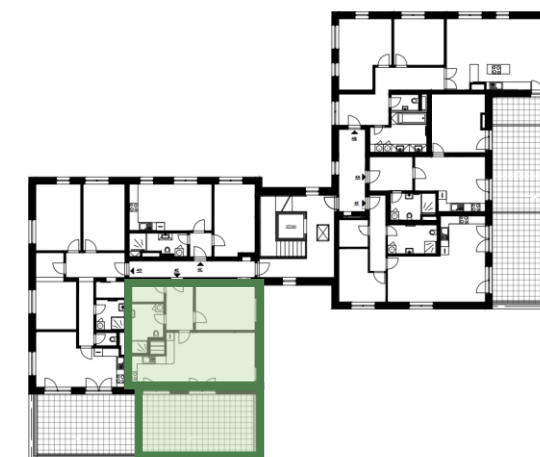

POHLED JIHOVÝCHODNÍ



POHLED JIHOZÁPADNÍ



SITUACE

