

Byty Zelený Vrch

Byt
01-1D


Podlaží
1NP

Dispozice
3+kk


Užitná plocha bytu 75,10 m²
Celková podlahová plocha bytu 83,70 m²

Bytový dům 01
Orientace SZ, SV
Terasa ANO
Lodžie NE
Skladovací sklepní kóje ANO

ozn.	název místnosti	plocha (m ²)
101/1D	CHODBA	9,10
102/1D	ŠATNA	4,20
103/1D	POKOJ	9,80
104/1D	LOŽNICE	12,20
105/1D	KOUPELNA	5,00
106/1D	WC	1,80
107/1D	OBÝVACÍ POKOJ + KK	33,00
19	SKLEPNÍ KÓJE	3,90
	TERASA	38,30

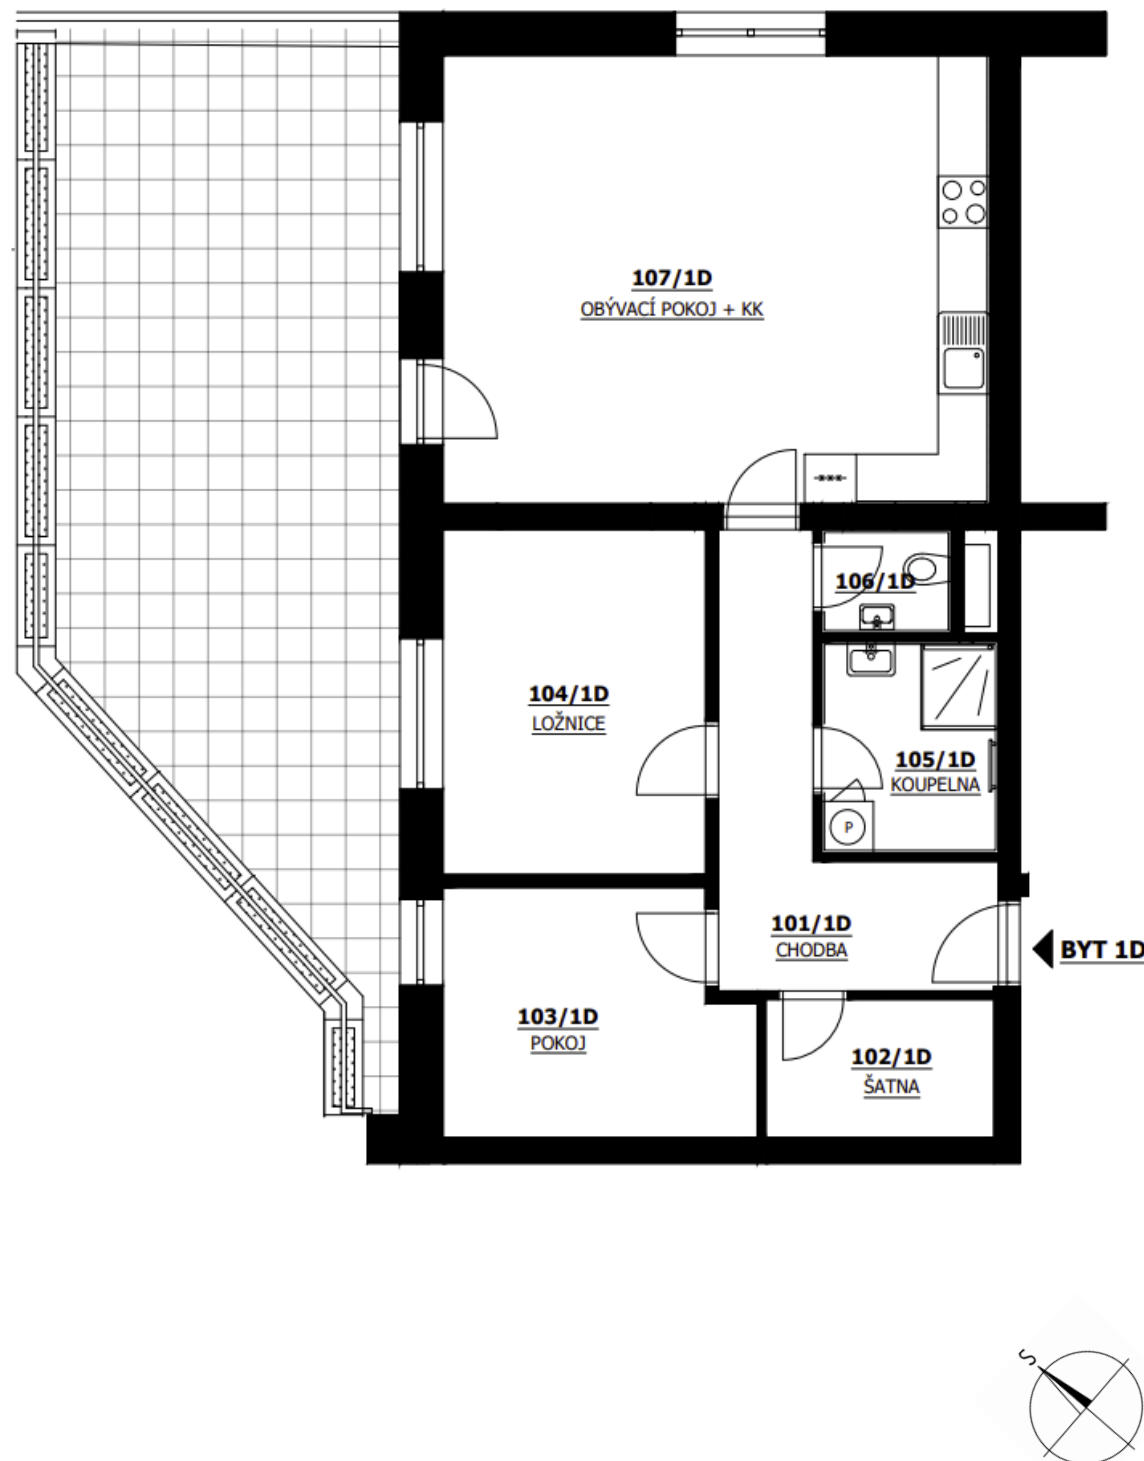

PŮDORYS PODLAŽÍ

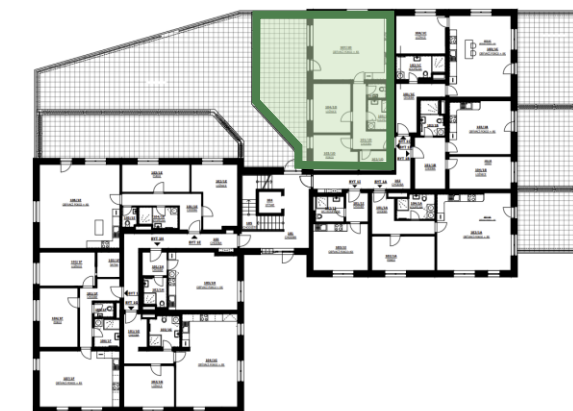

POHLED SEVEROZÁPADNÍ



POHLED SEVEROVÝCHODNÍ



SITUACE



VHST | Development

Projektová dokumentace, popis standardů a barevné řešení se mohou v průběhu výstavby měnit z důvodu změn materiálů, technologií a postupu prací. Plochy jednotlivých místností jsou pouze orientační, rozmístění nábytku a vybavení bytu je ilustrační. Vyobrazené zařízení bytu (nábytek) není součástí dodávky, rozsah dodávky je specifikován ve standardu bytu.

www.bytyzelenyvrch.cz

Miroslav Houška

+420 728 144 090

miroslav.houska@vhstdevelopment.cz