

Byty Zelený Vrch

Byt
01-1F

Podlaží
1NP

Dispozice
3+kk


Užitná plocha bytu 75,80 m²
Celková podlahová plocha bytu 85,30 m²

Bytový dům 01
Orientace SZ, JZ
Terasa NE
Lodžie NE
Skladovací sklepní kóje ANO


ozn.	název místnosti	plocha (m ²)
101/1F	CHODBA	8,50
102/1F	LOŽNICE	12,40
103/1F	ŠATNA	3,80
104/1F	POKOJ	14,90
105/1F	WC	1,70
106/1F	KOUPELNA	4,90
107/1F	OBÝVACÍ POKOJ + KK	29,60
03	SKLEPNÍ KÓJE	3,90

VHST | Development

Projektová dokumentace, popis standardů a barevné řešení se mohou v průběhu výstavby měnit z důvodu změn materiálů, technologií a postupu prací. Plochy jednotlivých místností jsou pouze orientační, rozmístění nábytku a vybavení bytu je ilustrační. Vyobrazené zařízení bytu (nábytek) není součástí dodávky, rozsah dodávky je specifikován ve standardu bytu.

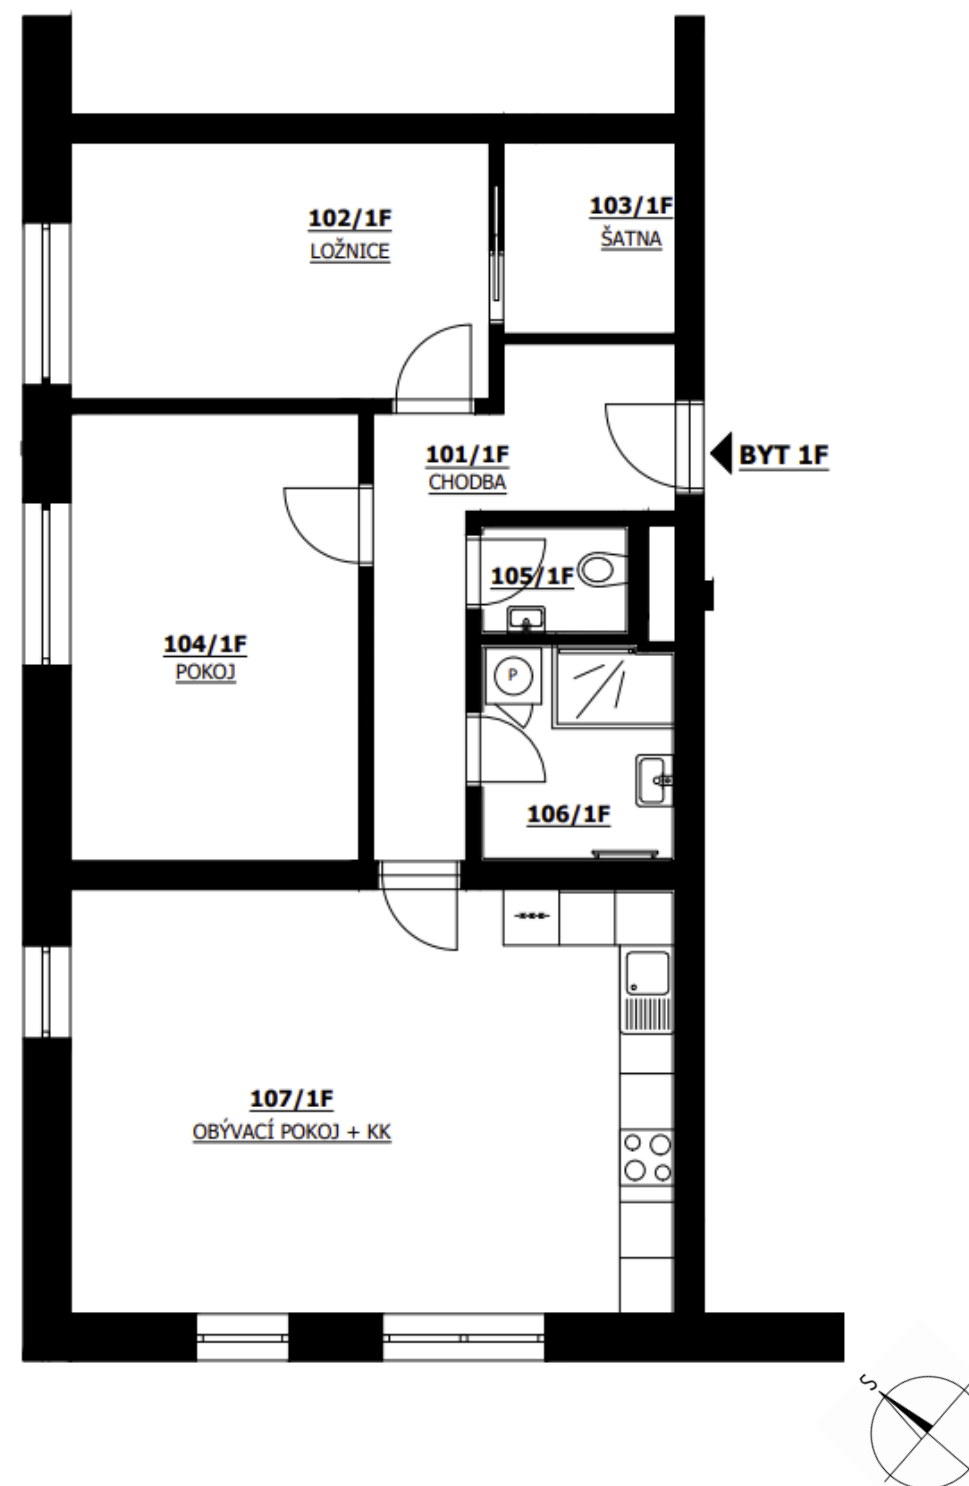

PŮDORYS PODLAŽÍ

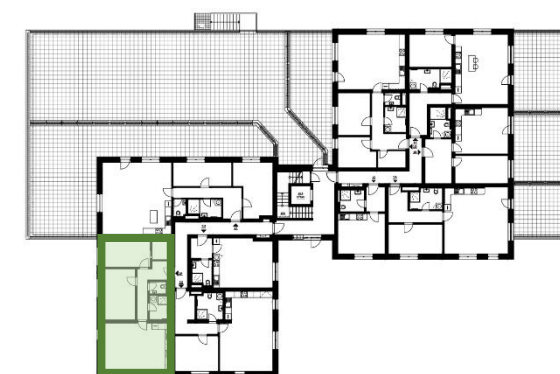

POHLED SEVEROZÁPADNÍ



POHLED JIHOZÁPADNÍ



SITUACE



www.bytyzelenyvrch.cz

Miroslav Houška

+420 728 144 090

miroslav.houska@vhstdevelopment.cz