

Byty Zelený vrch

Byt
01-2F


Podlaží
2NP

Dispozice
3+kk


Užitná plocha bytu	75,80 m ²
Celková podlahová plocha bytu	85,30 m ²

Bytový dům	01
Orientace	JZ, SZ
Terasa	NE
Lodžie	NE
Skladovací sklepní kóje	ANO

ozn.	název místnosti	plocha (m ²)
201/2F	CHODBA	8,50
202/2F	LOŽNICE	12,40
203/2F	ŠATNA	3,80
204/2F	POKOJ	14,90
205/2F	WC	1,70
206/2F	KOUPELNA	4,90
207/2F	OBÝVACÍ POKOJ + KK	29,60
06	SKLEPNÍ KÓJE	3,90

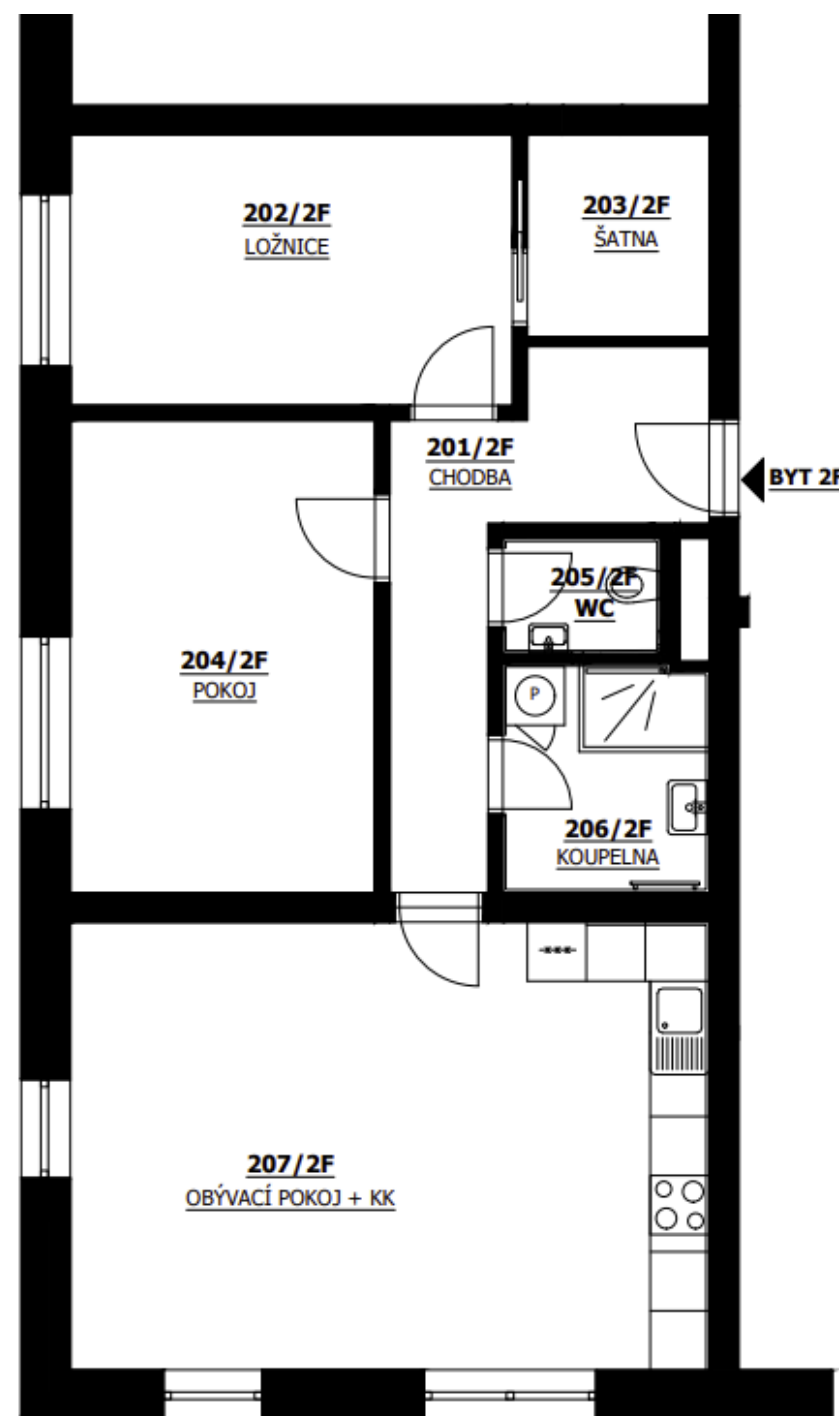

PŮDORYS PODLAŽÍ

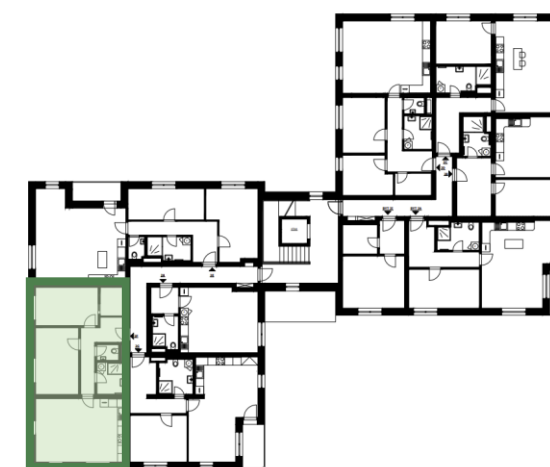

POHLED SEVEROZÁPADNÍ



POHLED JIHOZÁPADNÍ



SITUACE

