

Byty Zelený Vrch

Byt
01-2I


Podlaží
2NP

Dispozice
1+kk


Užitná plocha bytu 25,80 m²
Celková podlahová plocha bytu 31,20 m²

Bytový dům 01
Orientace JZ
Terasa NE
Lodžie ANO
Skladovací sklepní kóje ANO

ozn.	název místnosti	plocha (m ²)
201/2I	CHODBA	4,20
202/2I	WC + KOUPELNA	4,70
203/2I	OBÝVACÍ POKOJ + KK	16,90
31	SKLEPNÍ KÓJE	4,50

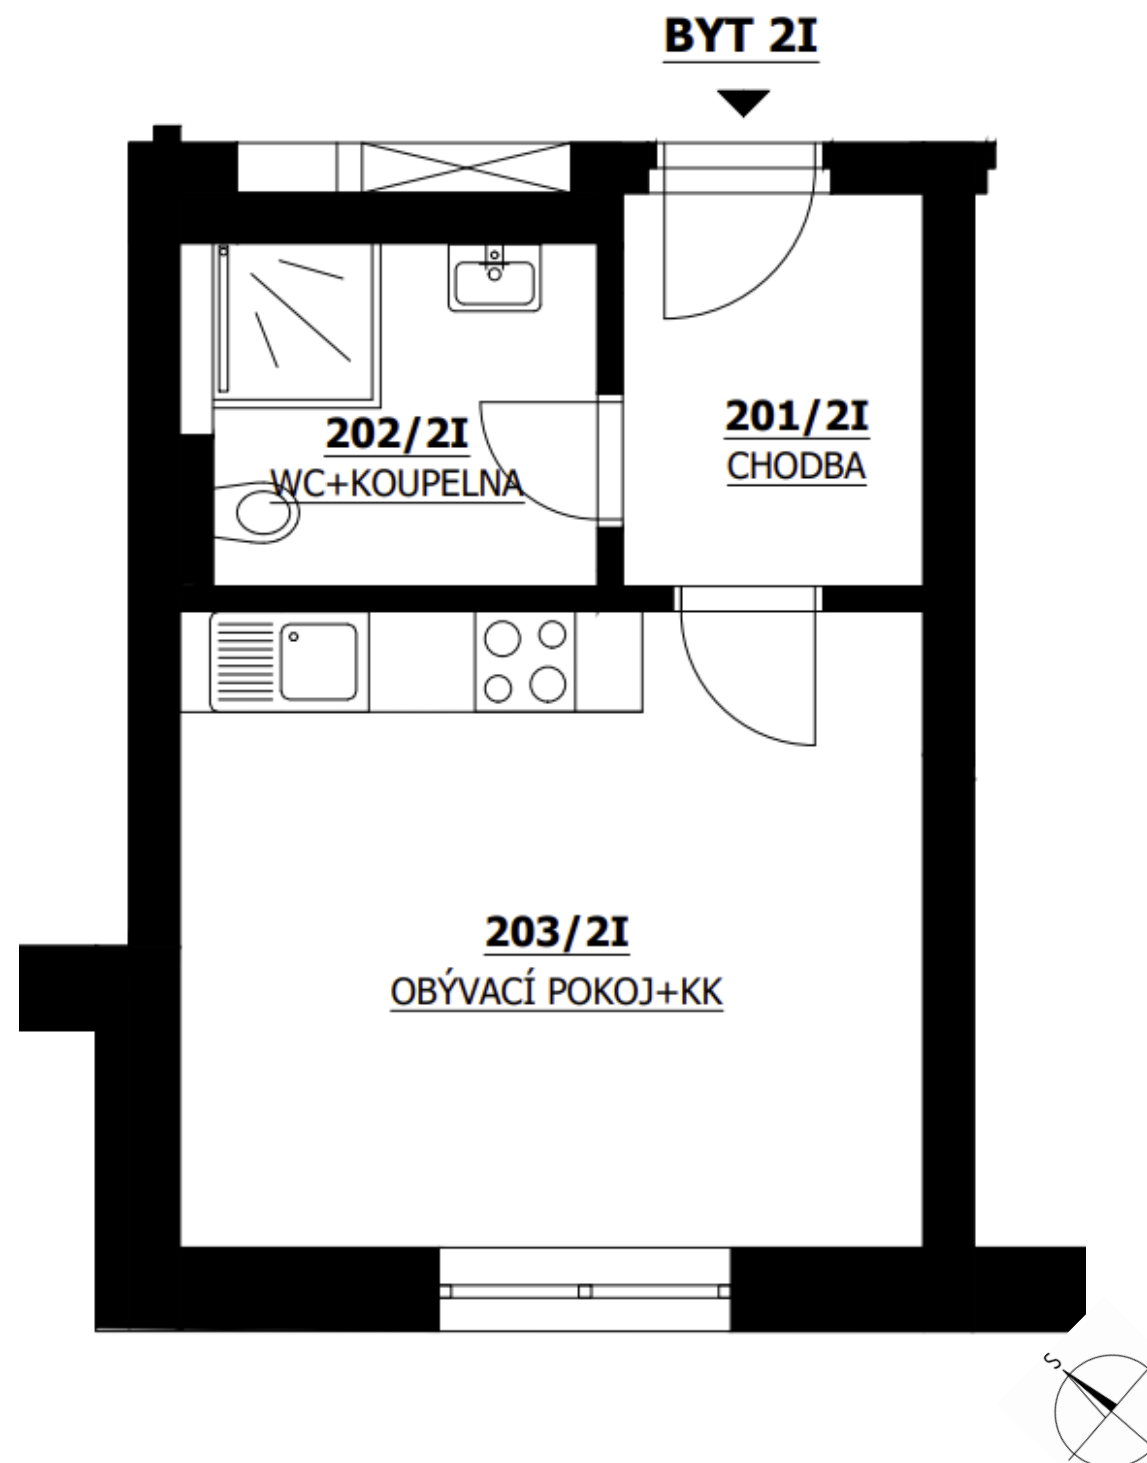

PŮDORYS PODLAŽÍ

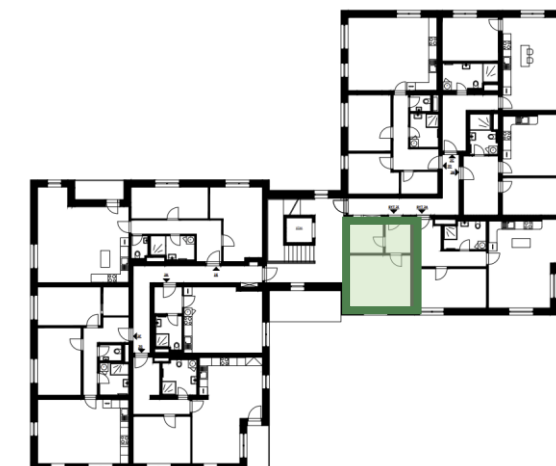

POHLED JIHOZÁPADNÍ



SITUACE



VHST | Development

Projektová dokumentace, popis standardů a barevné řešení se mohou v průběhu výstavby měnit z důvodu změn materiálů, technologií a postupu prací. Plochy jednotlivých místností jsou pouze orientační, rozmístění nábytku a vybavení bytu je ilustrační. Vyobrazené zařízení bytu (nábytek) není součástí dodávky, rozsah dodávky je specifikován ve standardu bytu.

www.bytyzelenyvrch.cz

Miroslav Houška

+420 728 144 090

miroslav.houska@vhstdevelopment.cz