

Byty Zelený vrch

Byt
01-4E

Podlaží
4NP

Dispozice
2+kk


Užitná plocha bytu 65,90 m²
Celková podlahová plocha bytu 74,80 m²

Bytový dům 01
Orientace JZ, JV
Terasa ANO
Lodžie NE
Skladovací sklepní kóje ANO


ozn.	název místnosti	plocha (m ²)
401/4E	CHODBA	7,10
402/4E	ŠATNA	3,80
403/4E	KOUPELNA + WC	7,80
404/4E	LOŽNICE	15,00
405/4E	OBÝVACÍ POKOJ + KK	32,20
27	SKLEPNÍ KÓJE	4,60
	TERASA	36,30

VHST | Development

Projektová dokumentace, popis standardů a barevné řešení se mohou v průběhu výstavby měnit z důvodu změn materiálů, technologií a postupu prací. Plochy jednotlivých místností jsou pouze orientační, rozmístění nábytku a vybavení bytu je ilustrační. Vyobrazené zařízení bytu (nábytek) není součástí dodávky, rozsah dodávky je specifikován ve standardu bytu.

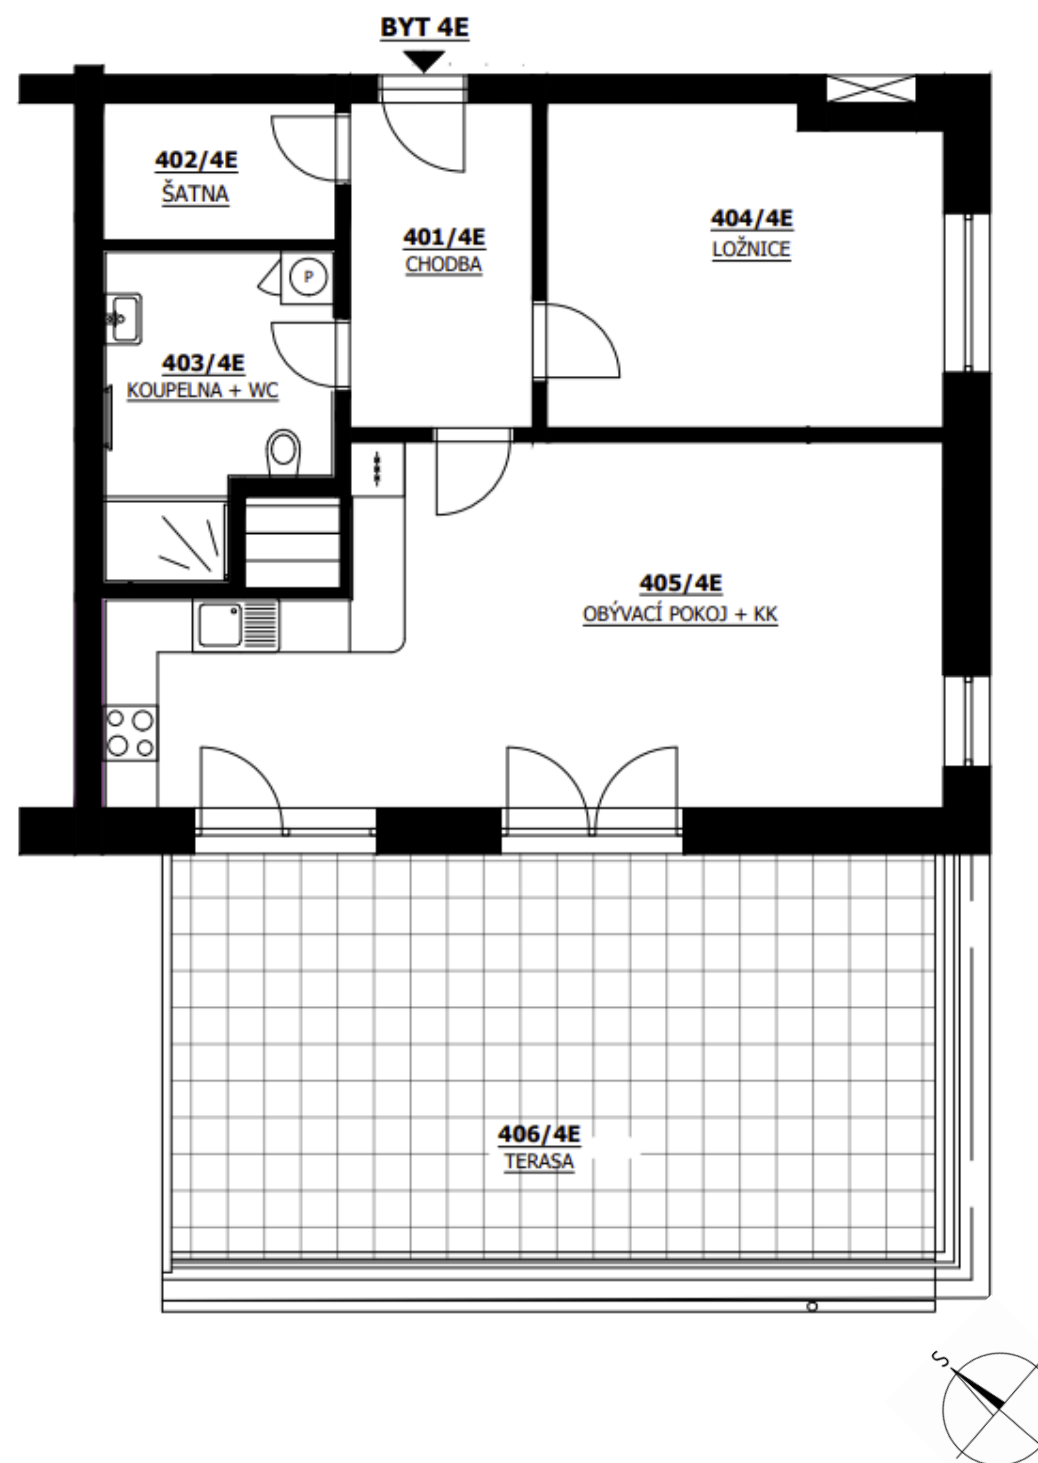


PŮDORYS PODLAŽÍ

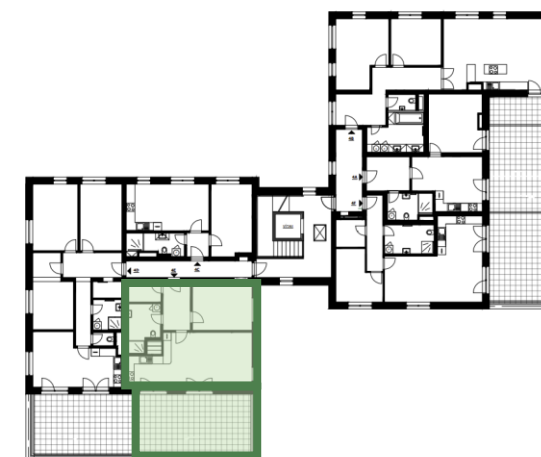

POHLED JIHOVÝCHODNÍ



POHLED JIHOZÁPADNÍ

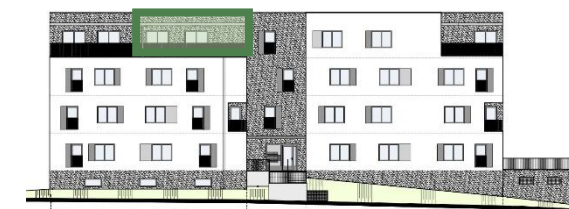

SITUACE



www.bytyzelenyvrch.cz

Miroslav Houška

+420 728 144 090

miroslav.houska@vhstdevelopment.cz